


obiekt "DUŻY"	zestawienie parametrów:	
650 x 290 cm sztuk 4	POW. ZABUDOWY:	27,67 m ²
oznaczenia na rys. U.1 (PZT): 1a, 1b, 1c (odbicie lustrzane), 1d	w tym:	
	POW. KONTENERU:	18,85 m ²
	POW. PODESTU:	8,82 m ²
	POW. UŻYKOWA:	15,25 m ²
	KUBATURA BRUTTO:	56,9 m ³
	WYSOKOŚĆ:	3,10 m



WIDOK 1

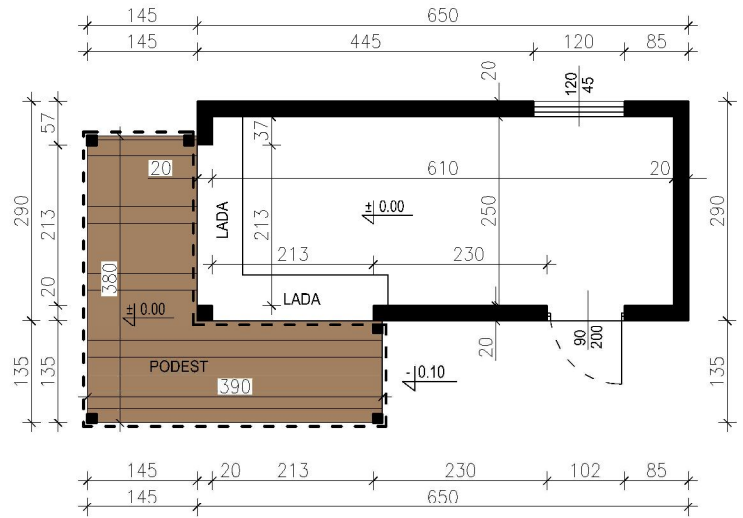


RZUT PRZYZIEMIA



WIDOK 2




WIDOK 3

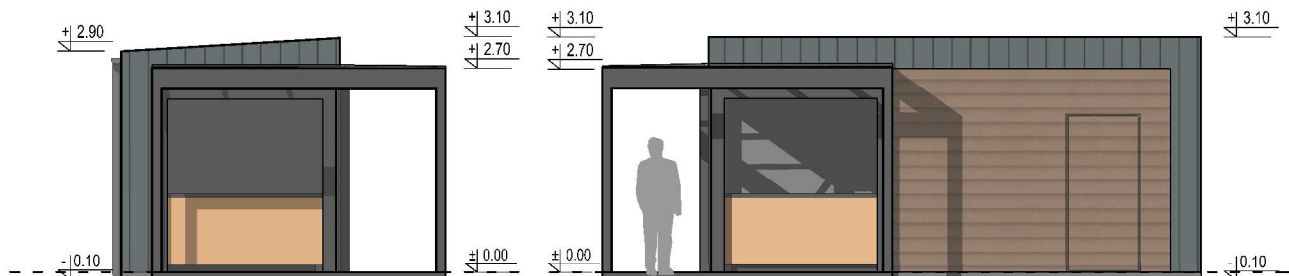

ELEWACJA BOCZNA

ELEWACJA FRONTOWA

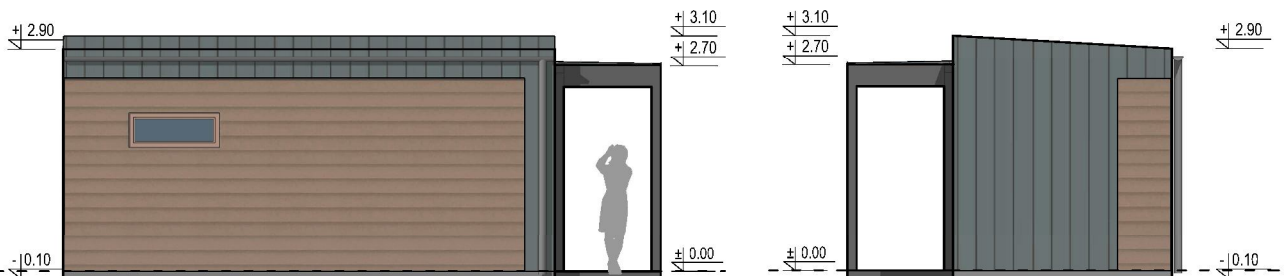

ELEWACJA TYLNA

ELEWACJA BOCZNA



pracownia architektury
Wojciech Rafałko
Ul. Brzostowskiego 10A, lok. 11
16-300 Augustów
tel. 606 787 444
e-mail: archeko@poczta.fm

TEMAT:
KONCEPCJA PROGRAMOWO-
PRZESTRZENNA ZAGOSPO-
DAROWANIA CZĘŚCI DZIAŁEK
O NR GEOD. 10/5 i 1/42 ZLOKA-
LIZOWANYCH NAD JEZIOREM
NECKO W AUGUSTOWIE

NAZWA RYS.:

KARTA OBIEKTU "DUŻEGO"

PROJEKTANT:

mgr inż. Wojciech Rafałko
nr upr. 2/PDOKK/2012

WSPÓŁPRACA:

mgr inż. Aneta Postołowicz

SKALA:

1:100

NR RYS.:

A.1

Projekt chroniony ustawą o Prawie Autorskim