PIŁKOCHWYT

WIDOK

SKALA 1:25

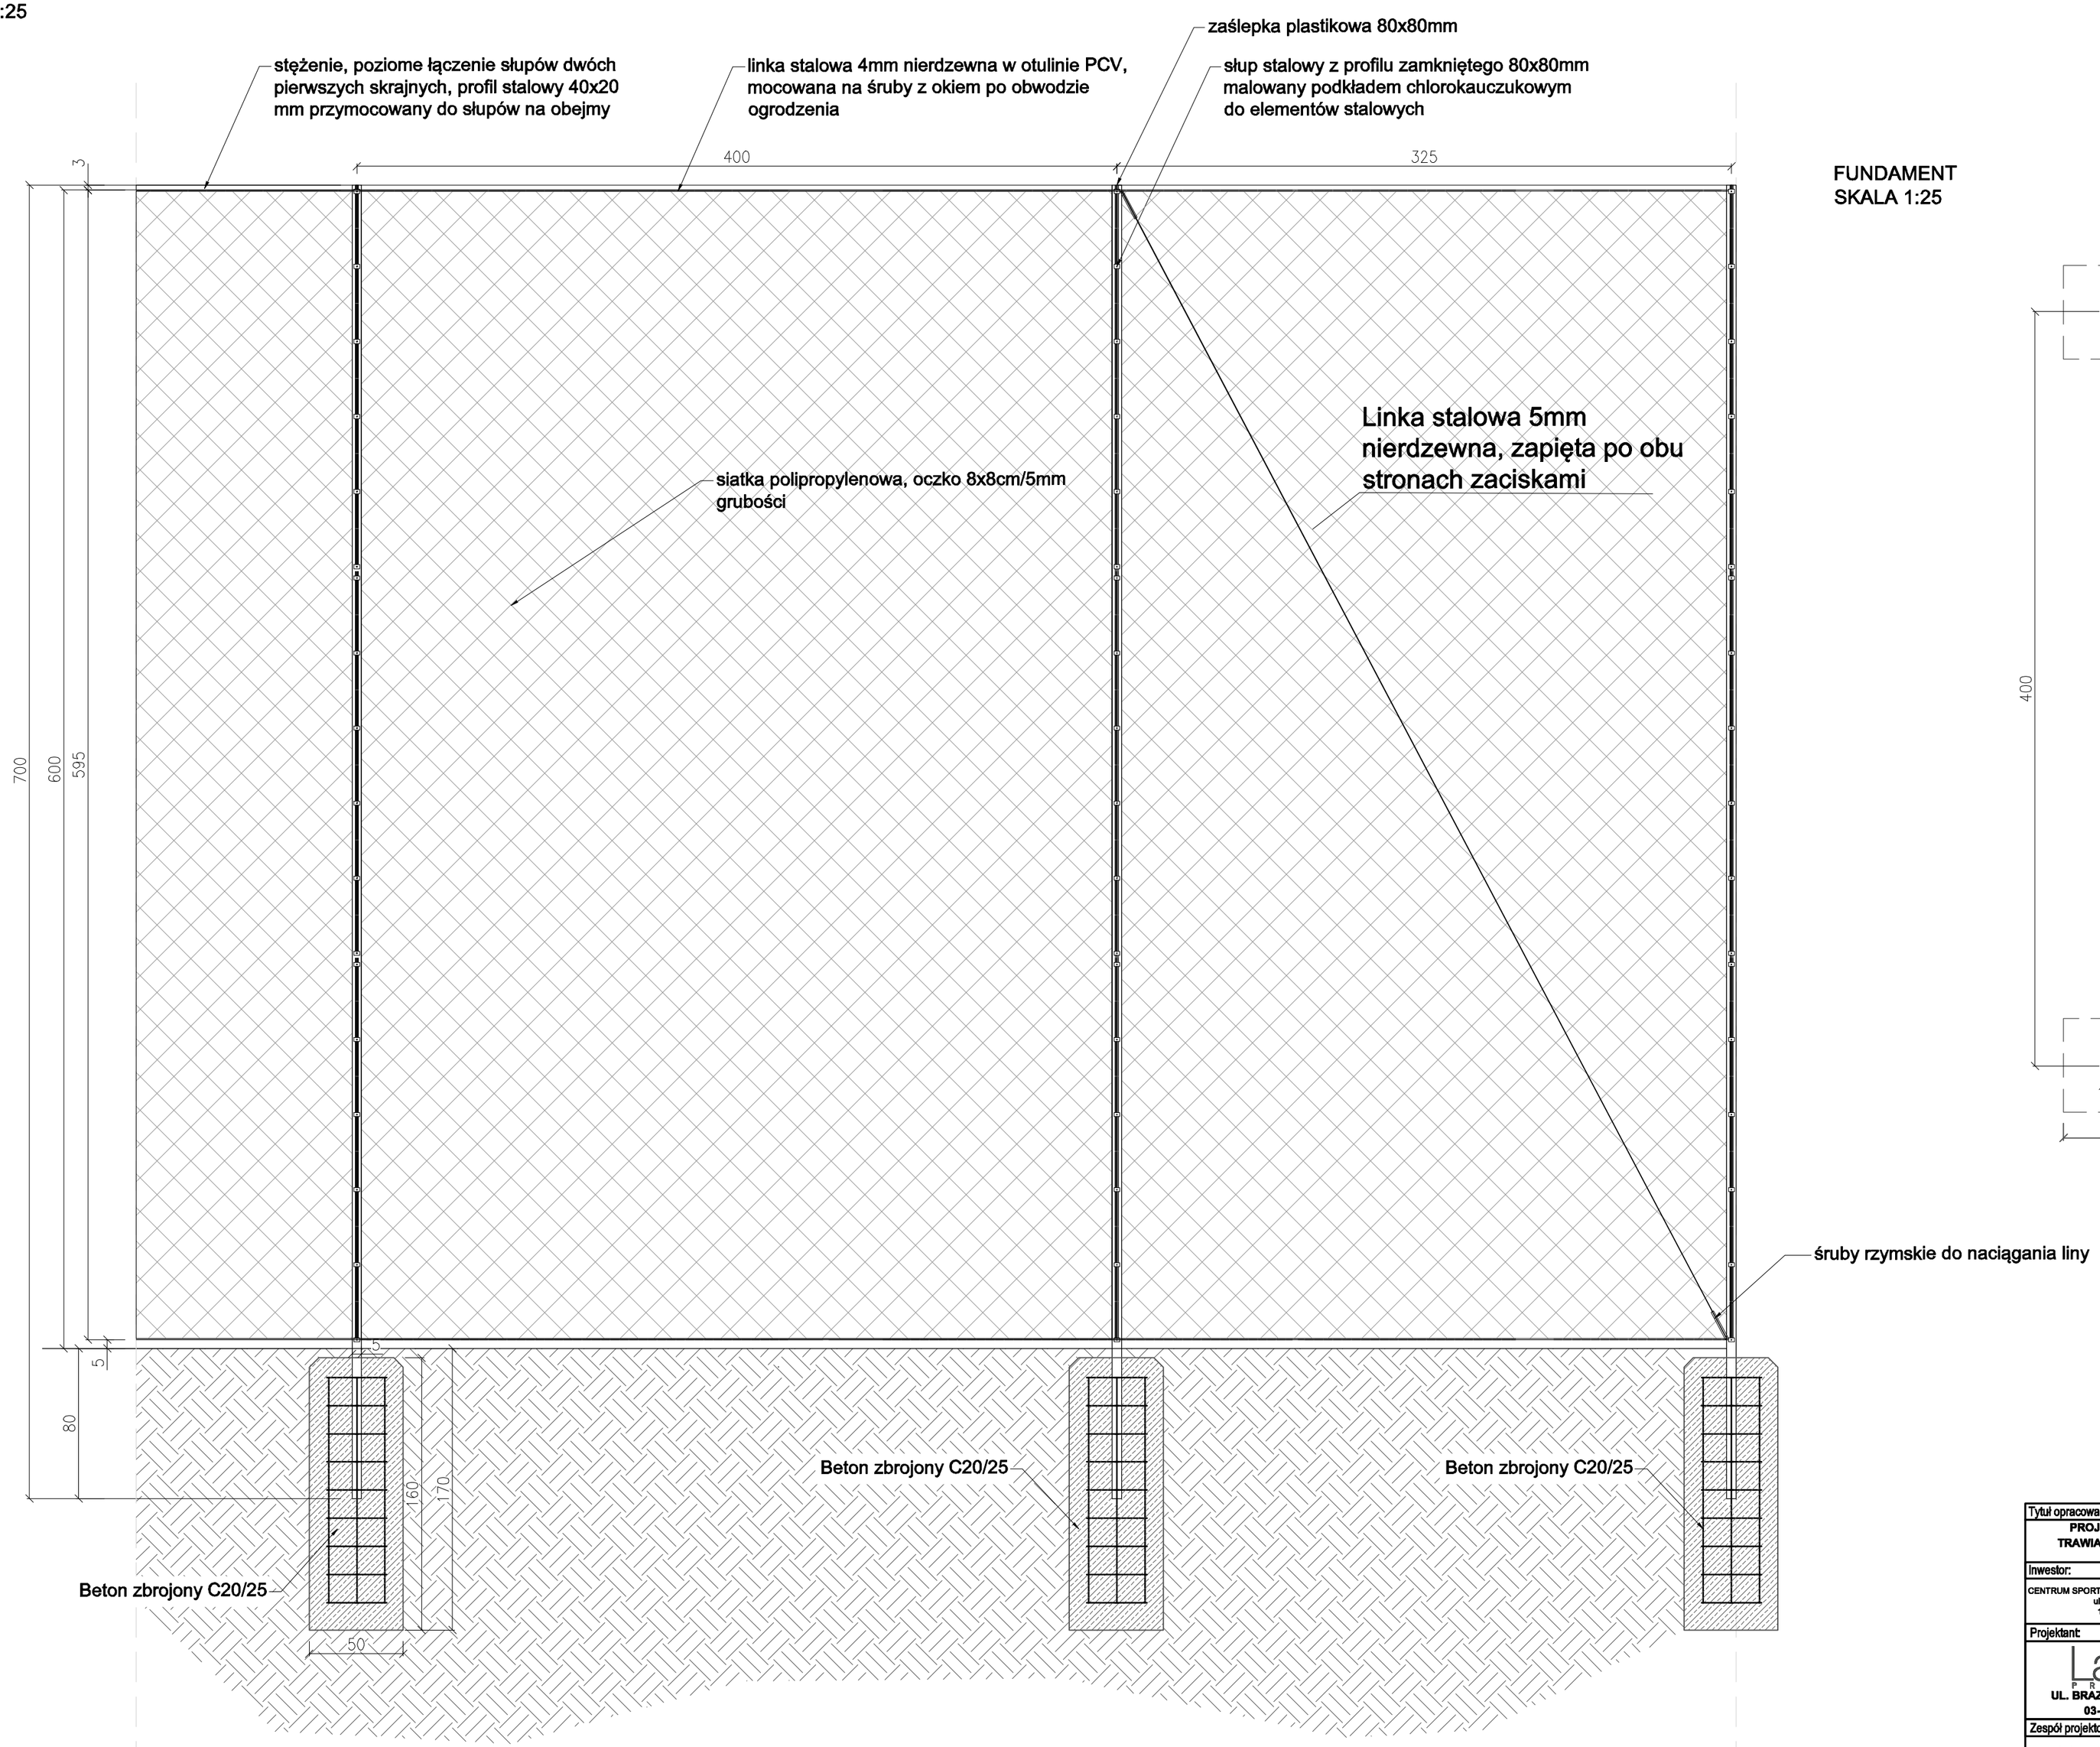

FUNDAMENT

SKALA 1:25

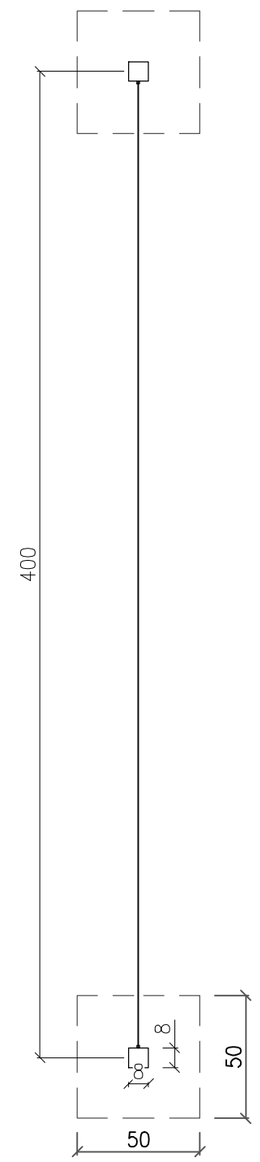

Tytuł opracowania: PROJEKT BUDOWLANY PRZEBUDOWY BOISKA TRENINGOWEGO TRAWIASTEGO NA PEŁNOWYMIAROWE BOISKO DO PIŁKI NOŻNEJ ZE SZTUCZNĄ NAWIERZCHNIĄ W AUGUSTOWIE	
Inwestor: CENTRUM SPORTU I REKREACJI W AUGUSTOWIE ul. Sucharskiego 15 16-300 Augustów	Obiekt: DZIAŁKA NR. EW. 1130/3 OBR. 4 PRZY UL. TYTONIOWEJ 1 W AUGUSTOWIE
Projektant: LandAR PROJECTS UL. BRAZYLIJSKA 10A, LOK. 37 03-946 WARSZAWA	Tytuł rysunku: PIŁKOCHWYTY
	Numer rysunku: 15 / Data: grudzień 2016
Zespół projektowy:	Skala: 1:25
mgr inż. arch. kraj. Urszula Ćwiek mgr inż. arch. kraj. Dominika Kokot sprawdz. mgr inż. arch. Jerzy Paweł Górski (upr. nr. St-176/79)	